



Consiliul General al Municipiului București

HOTĂRÂRE

privind transmiterea din administrarea Consiliului Local al Sectorului 3 în administrarea Administrației Lacuri, Parcuri și Agrement București a imobilului situat în Calea Vitan nr. 154 – 158, sector 3

Având în vedere referatul de aprobare al Primarului General al Municipiului București nr. 3776/25.05.2021 și raportul de specialitate comun al Direcției Patrimoniu nr. 2018/16.03.2021, al Direcției de Mediu nr. 1951/16.03.2021 și al Direcției Generale Urbanism și Amenajarea Teritoriului nr. 655/16.03.2021;

Văzând avizul Comisiei de patrimoniu nr. 25/31.05.2021, avizul Comisiei ecologie, protecția mediului și igienizare nr. 08/31.05.2021 și avizul Comisiei juridice și de disciplină nr. 176/31.05.2021 din cadrul Consiliului General al Municipiului București;

Luând în considerare adresa doamnei consilier general Ana - Maria Ciceală prin care se înaintează propunerea privind realizarea unui parc în Calea Vitan nr. 154 – 158, sector 3, înregistrată la Cabinet Secretar General cu nr. 3517/23.12.2020 și la Direcția Asistență Tehnică și Juridică nr. 6673/30.12.2020;

În temeiul prevederilor art. 108 lit. a), art. 129 alin. (2) lit. c), alin. (6) lit. a), art. 139 alin. (3) din Ordonanța de Urgență a Guvernului nr. 57/2019 privind Codul administrativ, cu modificările și completările ulterioare;

CONSILIUL GENERAL AL MUNICIPIULUI BUCUREȘTI HOTĂRĂȘTE:

Art.1 Se aprobă transmiterea din administrarea Consiliului Local al Sectorului 3 în administrarea Administrației Lacuri, Parcuri și Agrement București a imobilului ce aparține domeniului public al municipiului București și este situat în Calea Vitan nr. 154 – 158, sector 3, în vederea amenajării unui parc.

Art.2 Consiliul Local al Sectorului 3 va transmite în termen de 30 de zile către Administrația Lacuri, Parcuri și Agrement București inventarul cu bunurile imobile ce compun imobilul prevăzut la art. 1, conform evidențelor financiar – contabile la data de 31.12.2020.

Art.3 Imobilul se identifică conform anexei care face parte integrantă din prezenta hotărâre.

Art.4 Lista anexă la Hotărârea Consiliului General al Municipiului București nr. 186/2008 privind însușirea inventarului bunurilor care aparțin domeniului public al Municipiului București se va modifica în mod corespunzător.



Art.5 Predarea - primirea imobilului menționat la art. 1 se face fără sarcini pe bază de proces – verbal încheiat între Consiliul Local al Sectorului 3 și Administrația Lacuri, Parcuri și Agrement București în termen de 60 de zile de la intrarea în vigoare a prezentei hotărâri.

Art.6 Direcțiile din cadrul aparatului de specialitate al Primarului General al Municipiului București, Consiliul Local al Sectorului 3 și Administrația Lacuri, Parcuri și Agrement București vor aduce la îndeplinire prevederile prezentei hotărâri.

Această hotărâre a fost adoptată în ședința ordinară a Consiliului General al Municipiului București din data de 02.06.2021


PREȘEDINTE DE ȘEDINȚĂ

Sorin Purcărea




SECRETAR GENERAL
AL MUNICIPIULUI BUCUREȘTI,
Georgiana Zamfir

București, 02.06.2021
Nr. 136

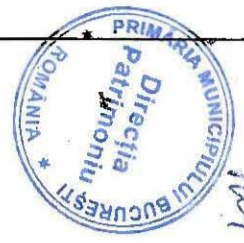

Handwritten notes:
 Anexa nr. 136/02.06.2021
 Pa HC GMB

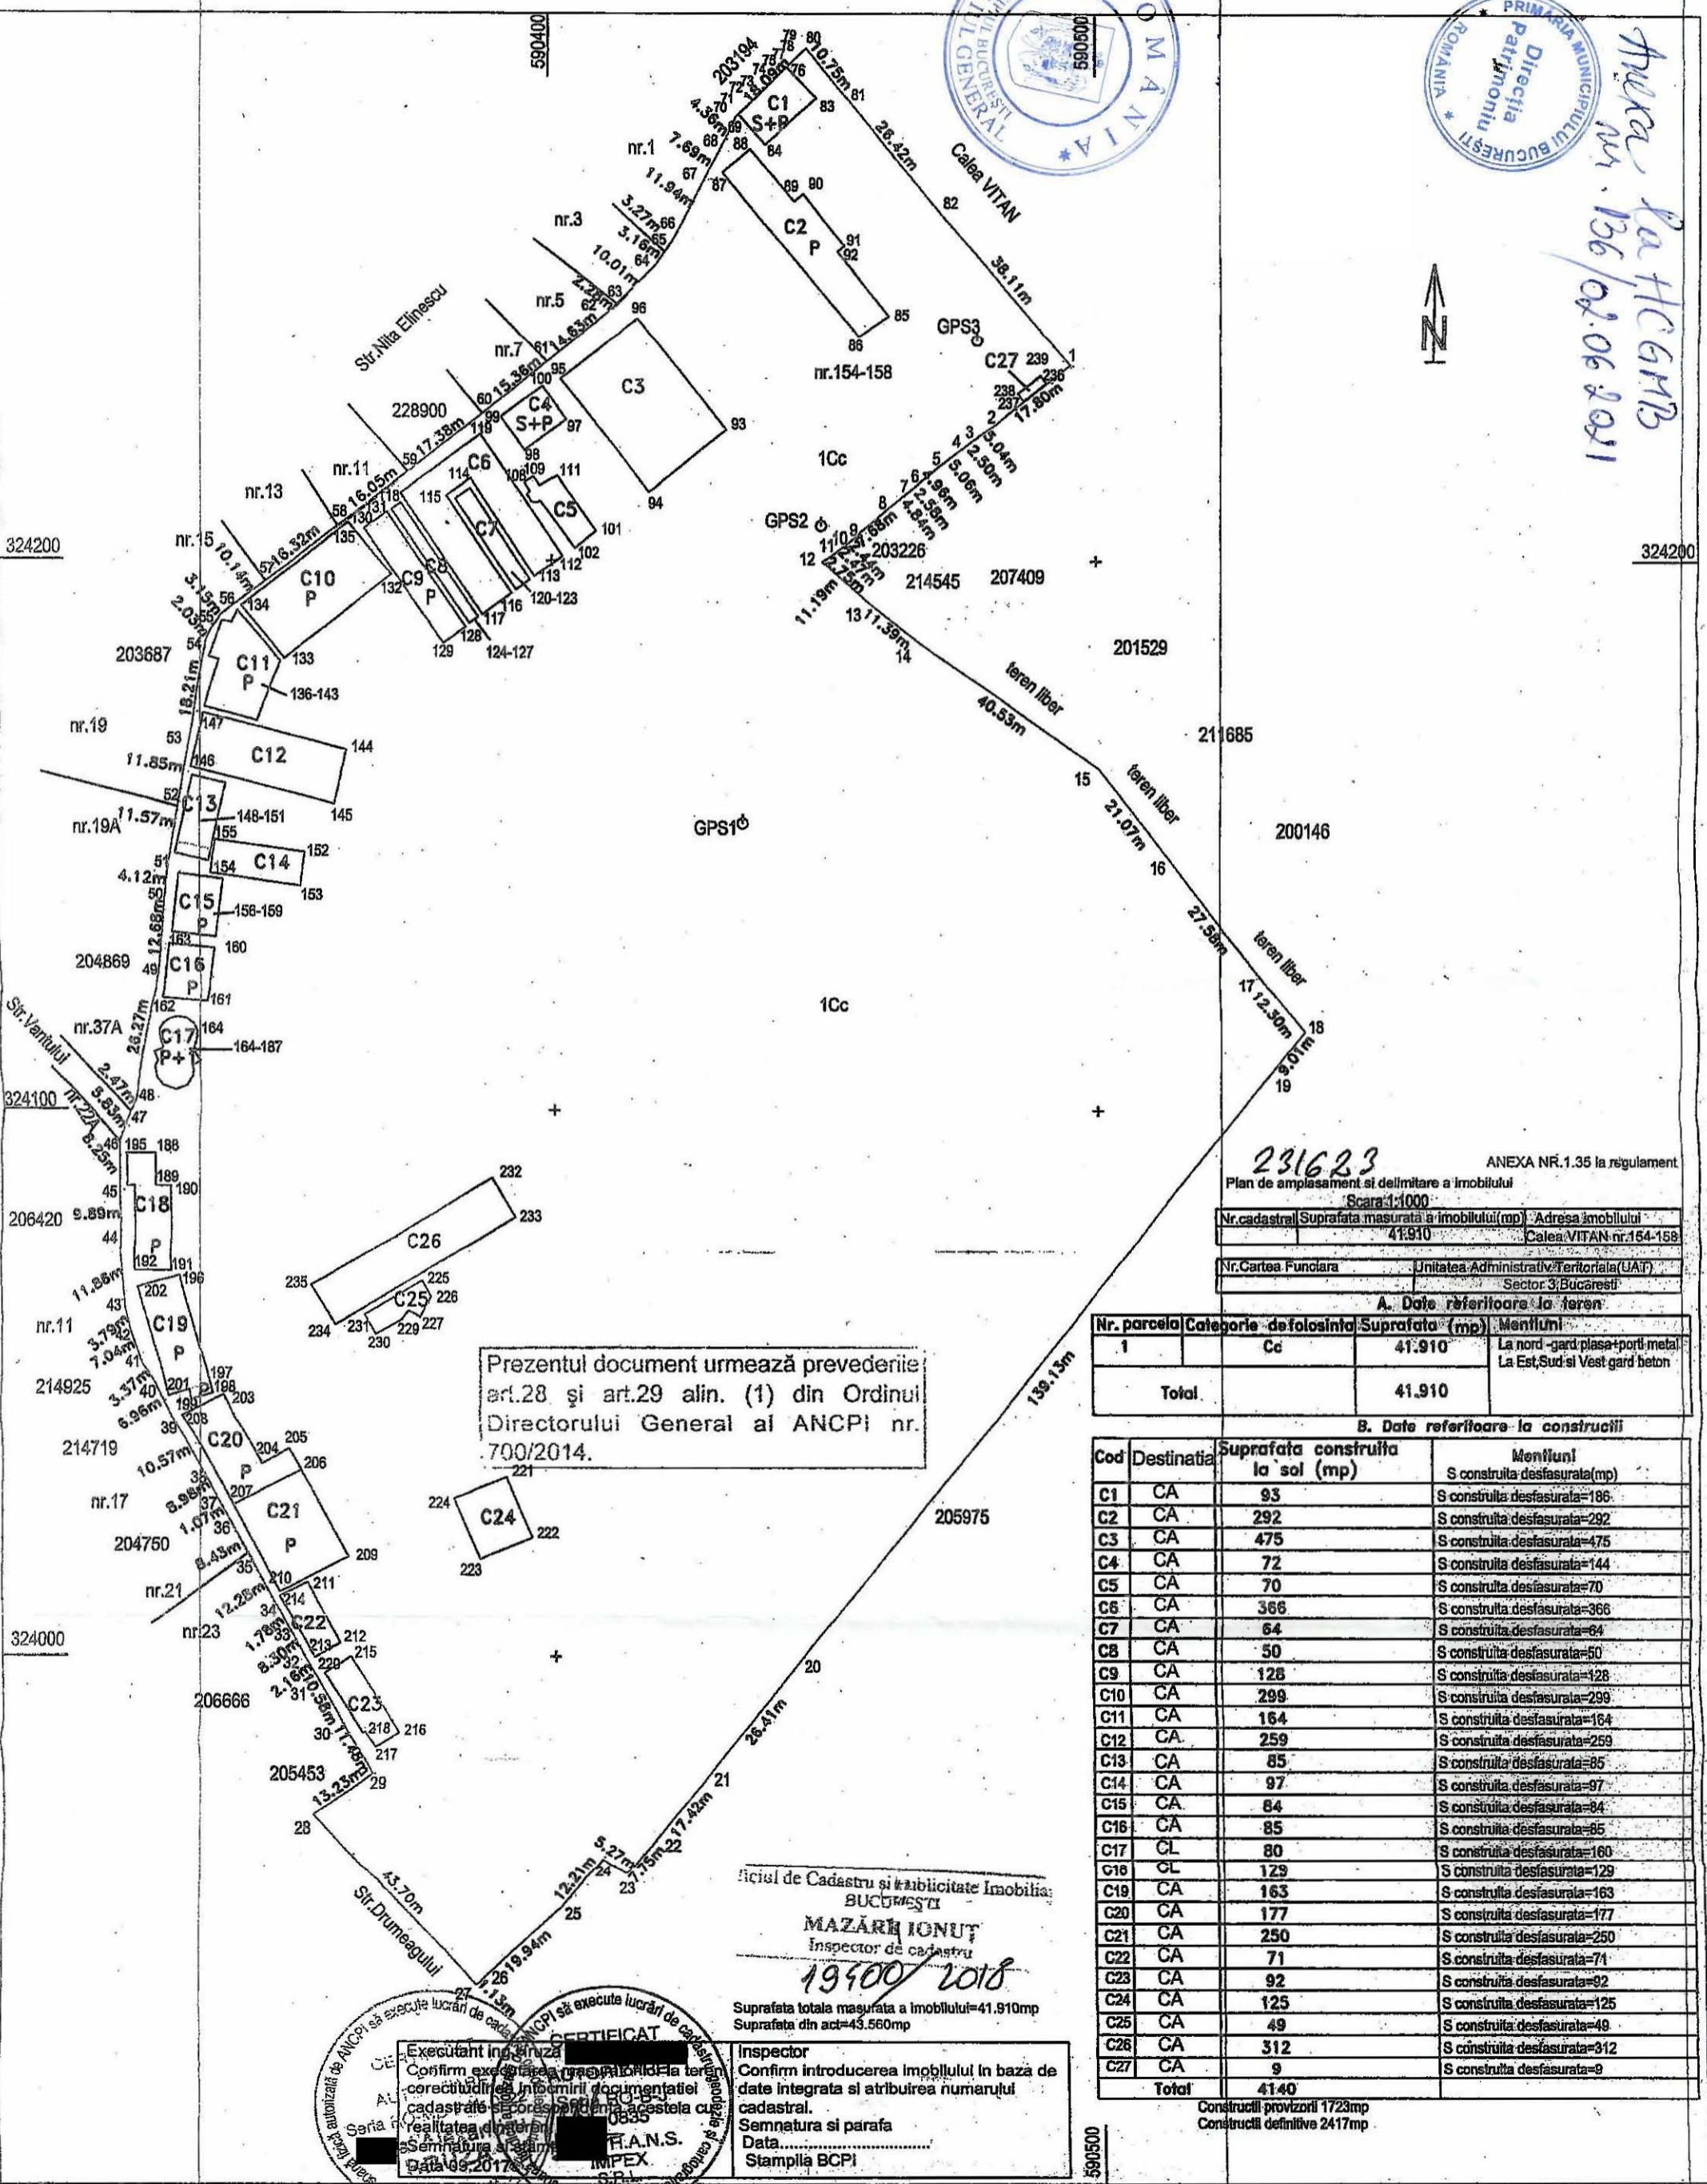

Prezentul document urmează prevederile art.28 și art.29 alin. (1) din Ordinul Directorului General al ANCI nr. 700/2014.

ANEXA NR.135 la regulamentul
 Plan de amplasament și delimitare a imobilului

Scara: 1:1000
 Nr.cadastral/Suprafata masurata a imobilului(mp) / Adresa imobilului
 41910 / Calea VITAN nr.154-158

Nr.Cartea Funciara / Unitatea Administrativ-Teritoriala (UAT)
 Sector 3/Bucuresti

A. Date referitoare la teren

Nr. parcela	Categorie de folosinta	Suprafata (mp)	Mentiiuni
1	Cc	41.910	La nord-gard plasa+port-metal La Est,Sud si Vest gard beton
Total		41.910	

B. Date referitoare la constructii

Cod	Destinatia	Suprafata construita la sol (mp)	Mentiiuni
C1	CA	93	S construita desfasurata=186
C2	CA	292	S construita desfasurata=292
C3	CA	475	S construita desfasurata=475
C4	CA	72	S construita desfasurata=144
C5	CA	70	S construita desfasurata=70
C6	CA	366	S construita desfasurata=366
C7	CA	64	S construita desfasurata=64
C8	CA	50	S construita desfasurata=50
C9	CA	128	S construita desfasurata=128
C10	CA	299	S construita desfasurata=299
C11	CA	164	S construita desfasurata=164
C12	CA	259	S construita desfasurata=259
C13	CA	85	S construita desfasurata=85
C14	CA	97	S construita desfasurata=97
C15	CA	84	S construita desfasurata=84
C16	CA	85	S construita desfasurata=85
C17	CL	80	S construita desfasurata=160
C18	CL	129	S construita desfasurata=129
C19	CA	163	S construita desfasurata=163
C20	CA	177	S construita desfasurata=177
C21	CA	250	S construita desfasurata=250
C22	CA	71	S construita desfasurata=71
C23	CA	92	S construita desfasurata=92
C24	CA	125	S construita desfasurata=125
C25	CA	49	S construita desfasurata=49
C26	CA	312	S construita desfasurata=312
C27	CA	9	S construita desfasurata=9
Total		4140	

Constructii provizorii 1723mp
 Constructii definitive 2417mp

Oficiul de Cadastru și Publicitate Imobiliară
 BUCUREȘTI
MAZĂREȘ IONUȚ
 Inspector de cadastru

Handwritten: 19900/2018

Suprafata totala masurata a imobilului=41.910mp
 Suprafata din act=43.560mp

CERTIFICAT
 ANCI să execute lucrări de cadastru
 Executant ing. Anuza
 Confirm executarea corectitudinii informării documentației cadastrale și corectitudinea acestora cu realitatea din teren.
 Data: 09.2017

Inspector
 Confirm introducerea imobilului în baza de date integrată și atribuirea numărului cadastral.
 Semnatura și parafa
 Data:
 Stampila BCPI

F.A.N.S. IMPEX S.R.L.
 CATEGORIA I
 CLASA I

Handwritten: ANEXA